


ANNEXE 8: Plan de localisation des piézomètres

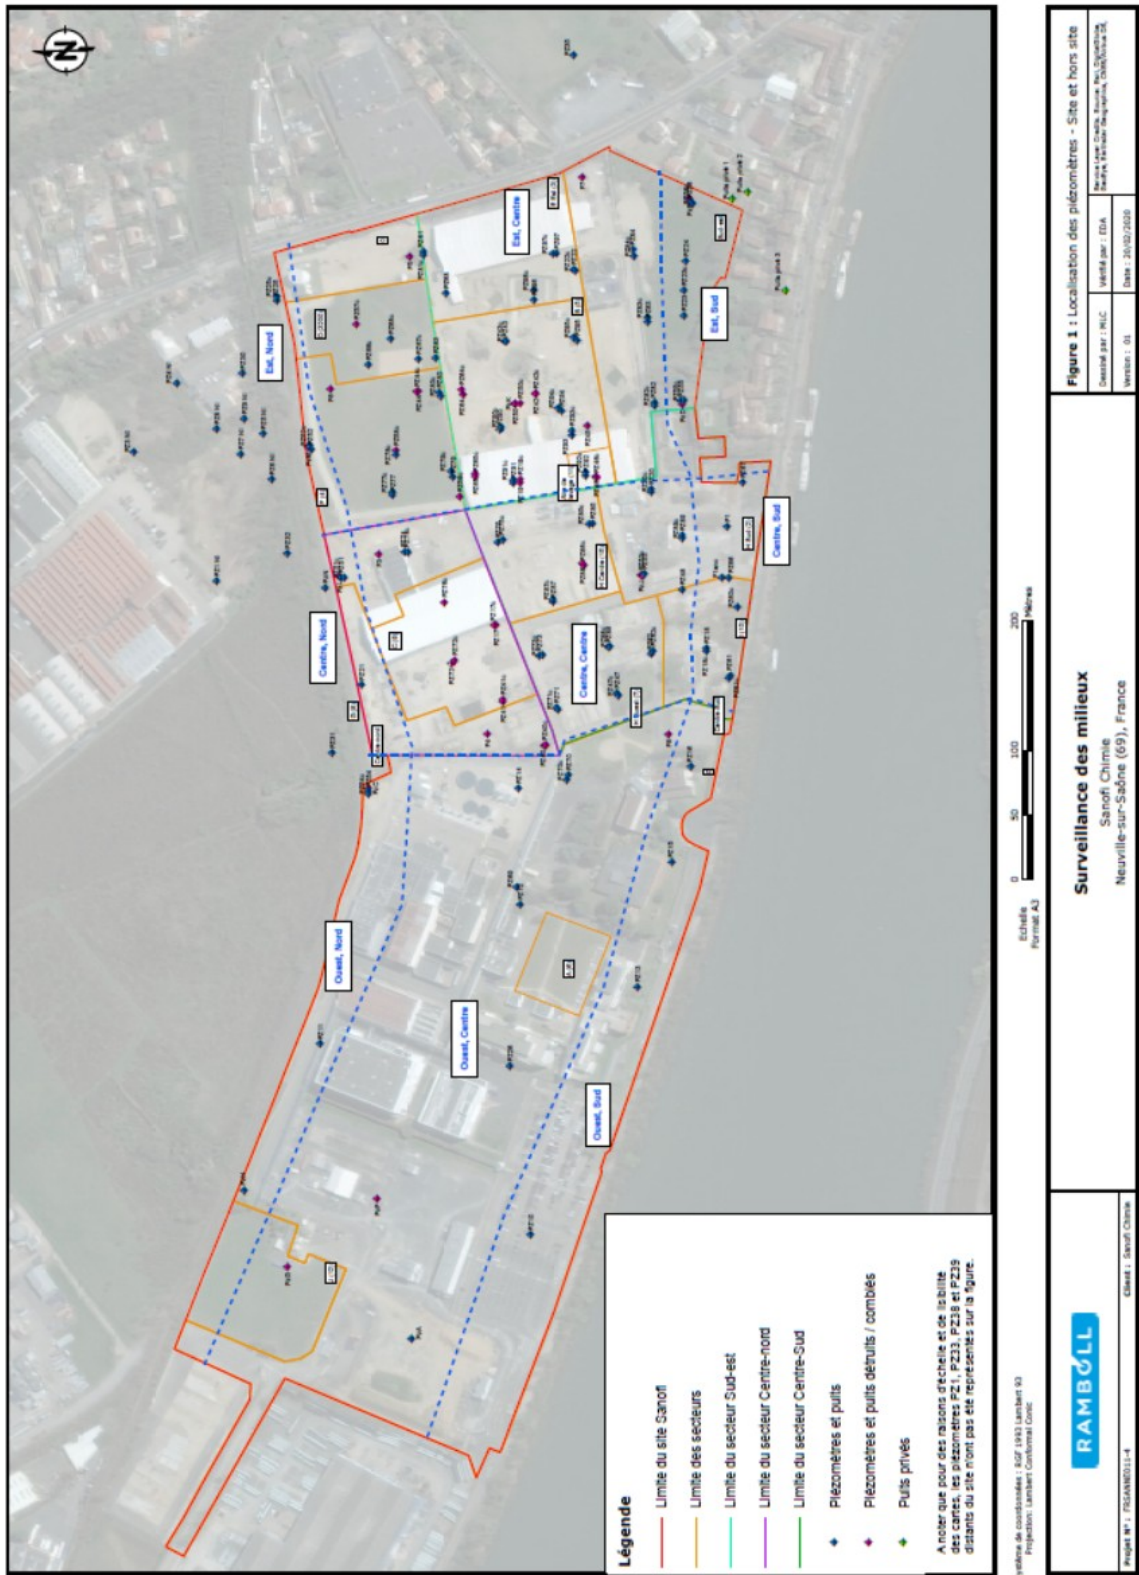

Vu pour être annexé à l'arrêté préfectoral n° DDP-DREAL 2024-109
Pour la préfète,